


УСЛОВНЫЕ ОБОЗНАЧЕНИЯ:

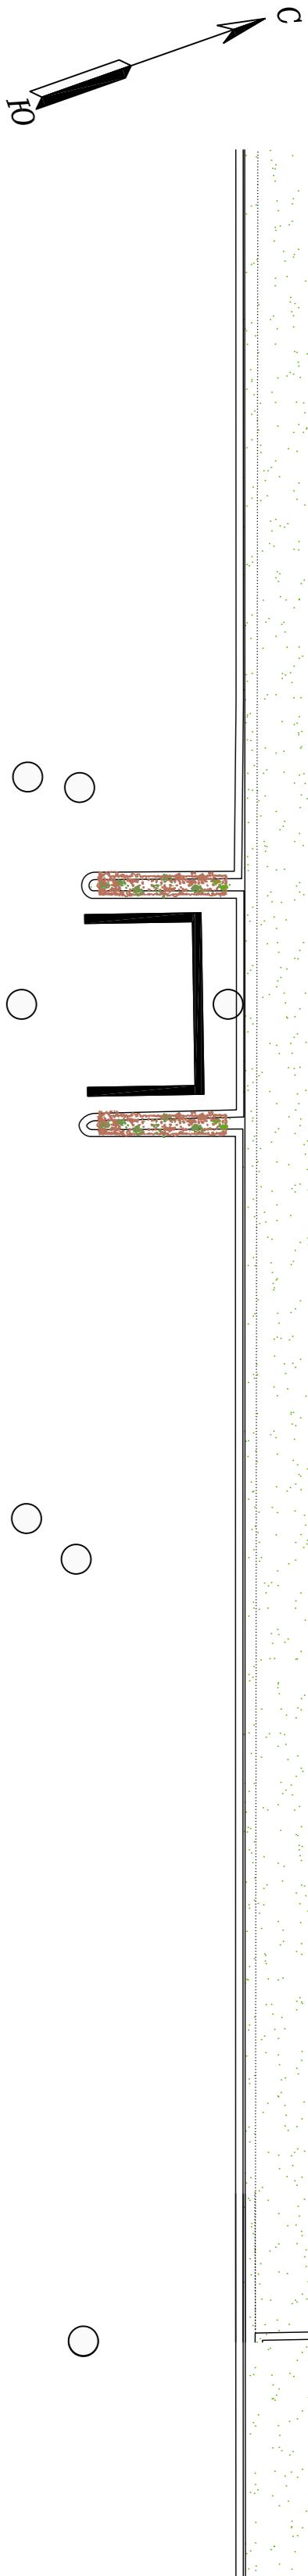

ГАЗОН
ПОКРЫТИЕ ПЛОЩАДОК
СКАМЬЯ
УРНА

ВАЗОН ДЛЯ ЦВЕТОВ
СУЩЕСТВУЮЩИЕ и сохраненные ДЕРЕВЬЯ
Каштан конский, высота до 20м, ширина до 15м
СУЩЕСТВУЮЩИЙ КУСТАРИН

РАЗРЕШЕННАЯ ЗОНА ДЛЯ НОВЫХ ПОСАДОК

СПОРТОКМПЛЕКС ДЛЯ ВЗРОСЛЫХ
ВЕЛОПАРКОВКА

ПРОЕКТИРУЕМЫЕ ПОСАДКИ:

Туя западная "Смарагд"
Растения высотой до 4-4,5м
с диаметром кроны до 15м

Туя западная "Голден Глоб"
Растения высотой до 1,5м
с диаметром кроны до 15м

Туя западная "Голден Глоб"
Растения высотой до 15м
с диаметром кроны до 15м

Можжевельник казацкий "Блю карпет"
Растения высотой до 10м
с диаметром кроны до 40м

Ива ломкая (шаровидная)
Растения высотой до 10,0м
с диаметром кроны до 10,0м

Пересадка существующих на новое место
Каштан конский, высота до 20м, ширина до 15м