


С

Ю

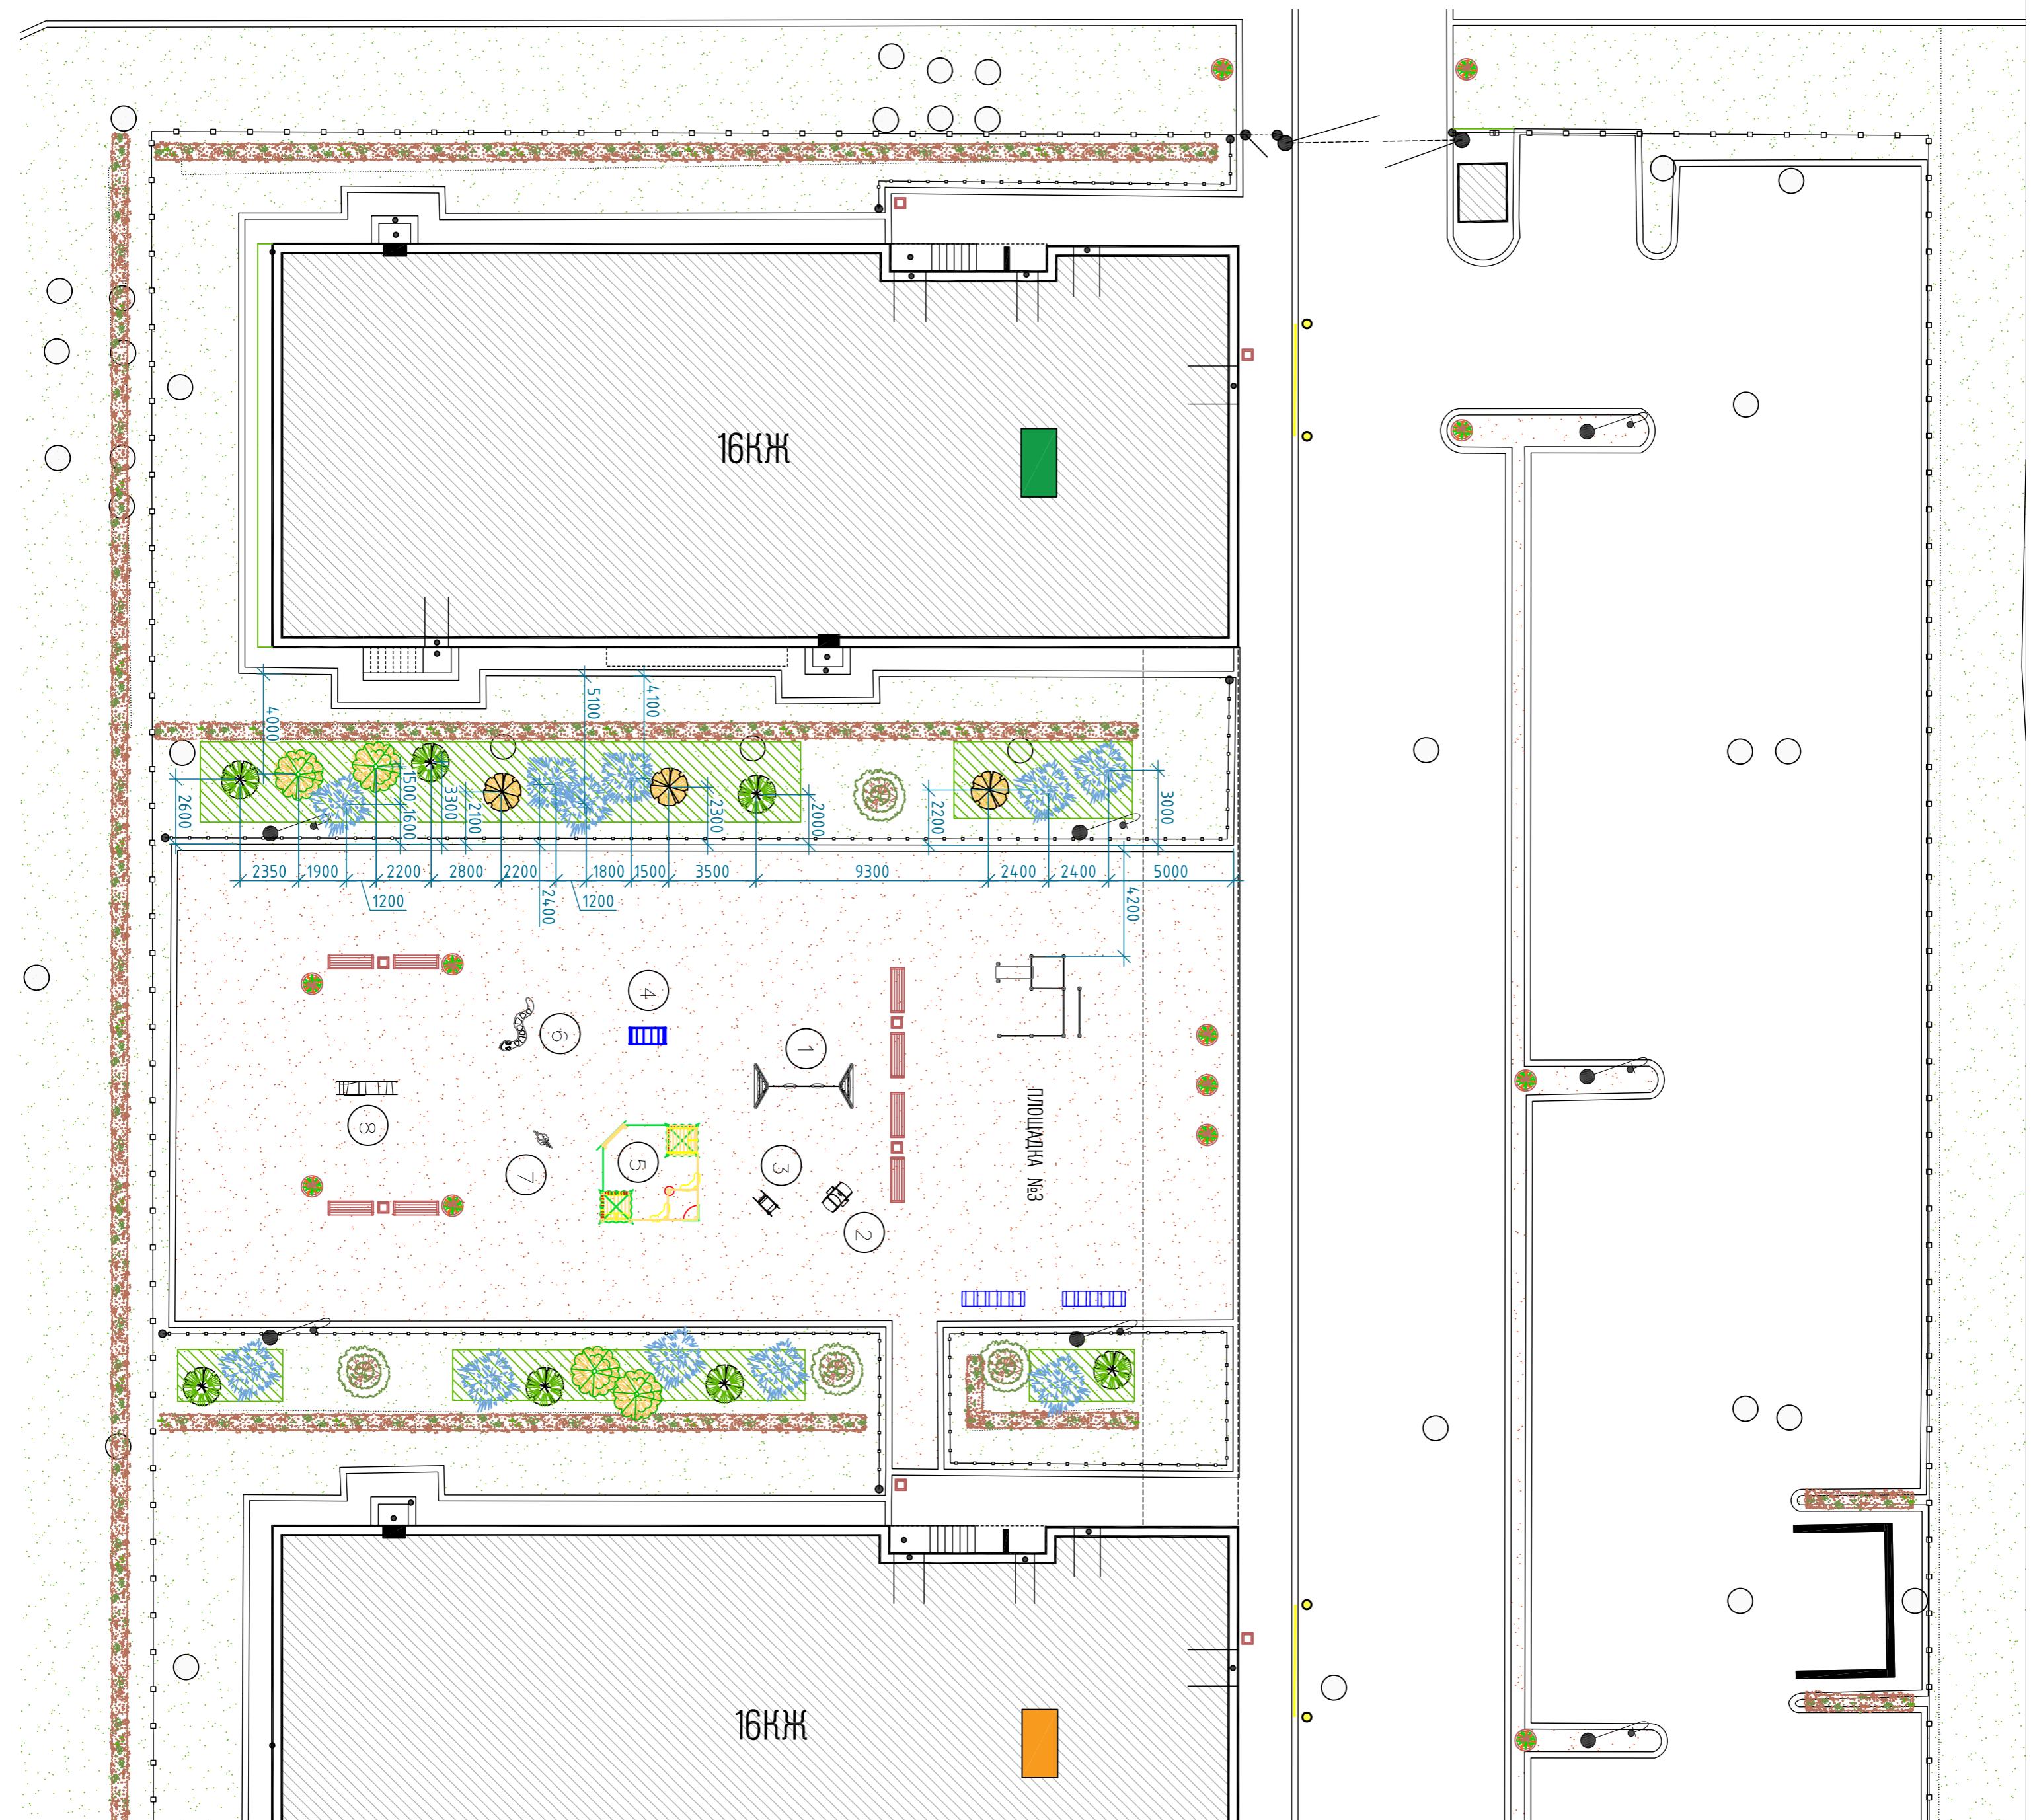

УСЛОВНЫЕ ОБОЗНАЧЕНИЯ:

	ГАЗОН
	ПОКРЫТИЕ ПЛОЩАДОК
	СИМЬЯ
	УРНА
	ВАЗОН ДЛЯ ЦВЕТОВ
	СОХРАНЯЮЩИЕ и СОХРАНЯЕМЫЕ ДЕРЕВЬЯ
	Наиболее высокий, высота до 20м, ширина до 15м
	СУЩЕСТВУЮЩИЙ КУСТАРИКИ
	РАЗРЕШЕННАЯ ЗОНА ДЛЯ НОВЫХ ПОСАДОК
	СПОРТИВНЫЙ КОМПЛЕКС ДЛЯ ВЗРОСЛЫХ
	ВЕЛОПАРКИВА
	ПРОЕКТИРУЕМЫЕ ПОСАДКИ:
	Туя западная "Смарагд"
	Растения высотой до 4-4,5м
	с диаметром кроны до 15м
	Туя западная "Голден Глоу"
	Растения высотой до 15м
	с диаметром кроны до 15м
	Туя западная "Зебрина"
	Растения высотой до 30м
	с диаметром кроны до 20м
	Монжевеллик назаций "Блю карпет"
	Растения высотой до 10м
	с диаметром кроны до 40м
	Пересадка существующих на новое место
	Наиболее высокий, высота до 20м, ширина до 15м